


# Fördelning uteplatser hus A

OBS! Ej skalenlig ritning

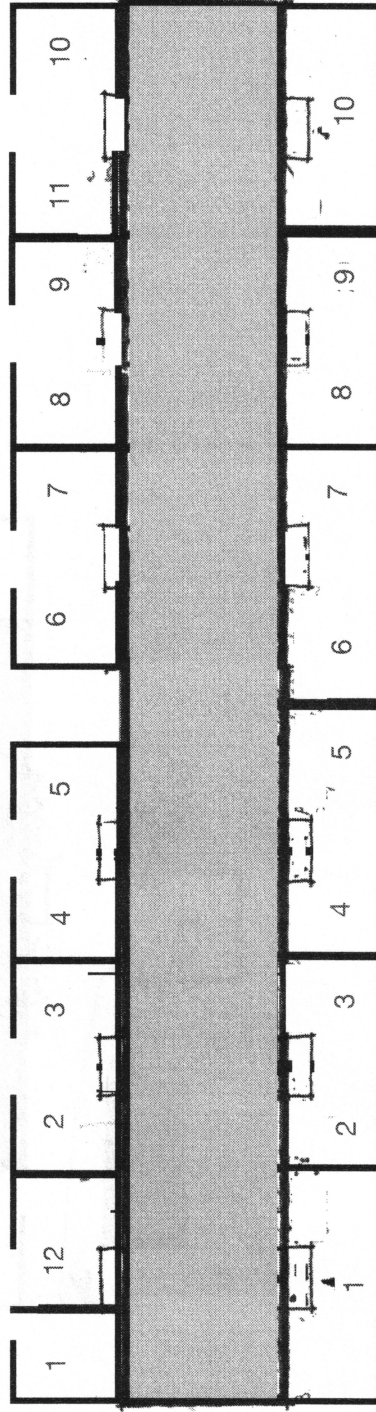

ÖSTERGÅRDSGATAN

# Fördelning uteplatser hus B

OBS! Ej skalenlig ritning

